



1111

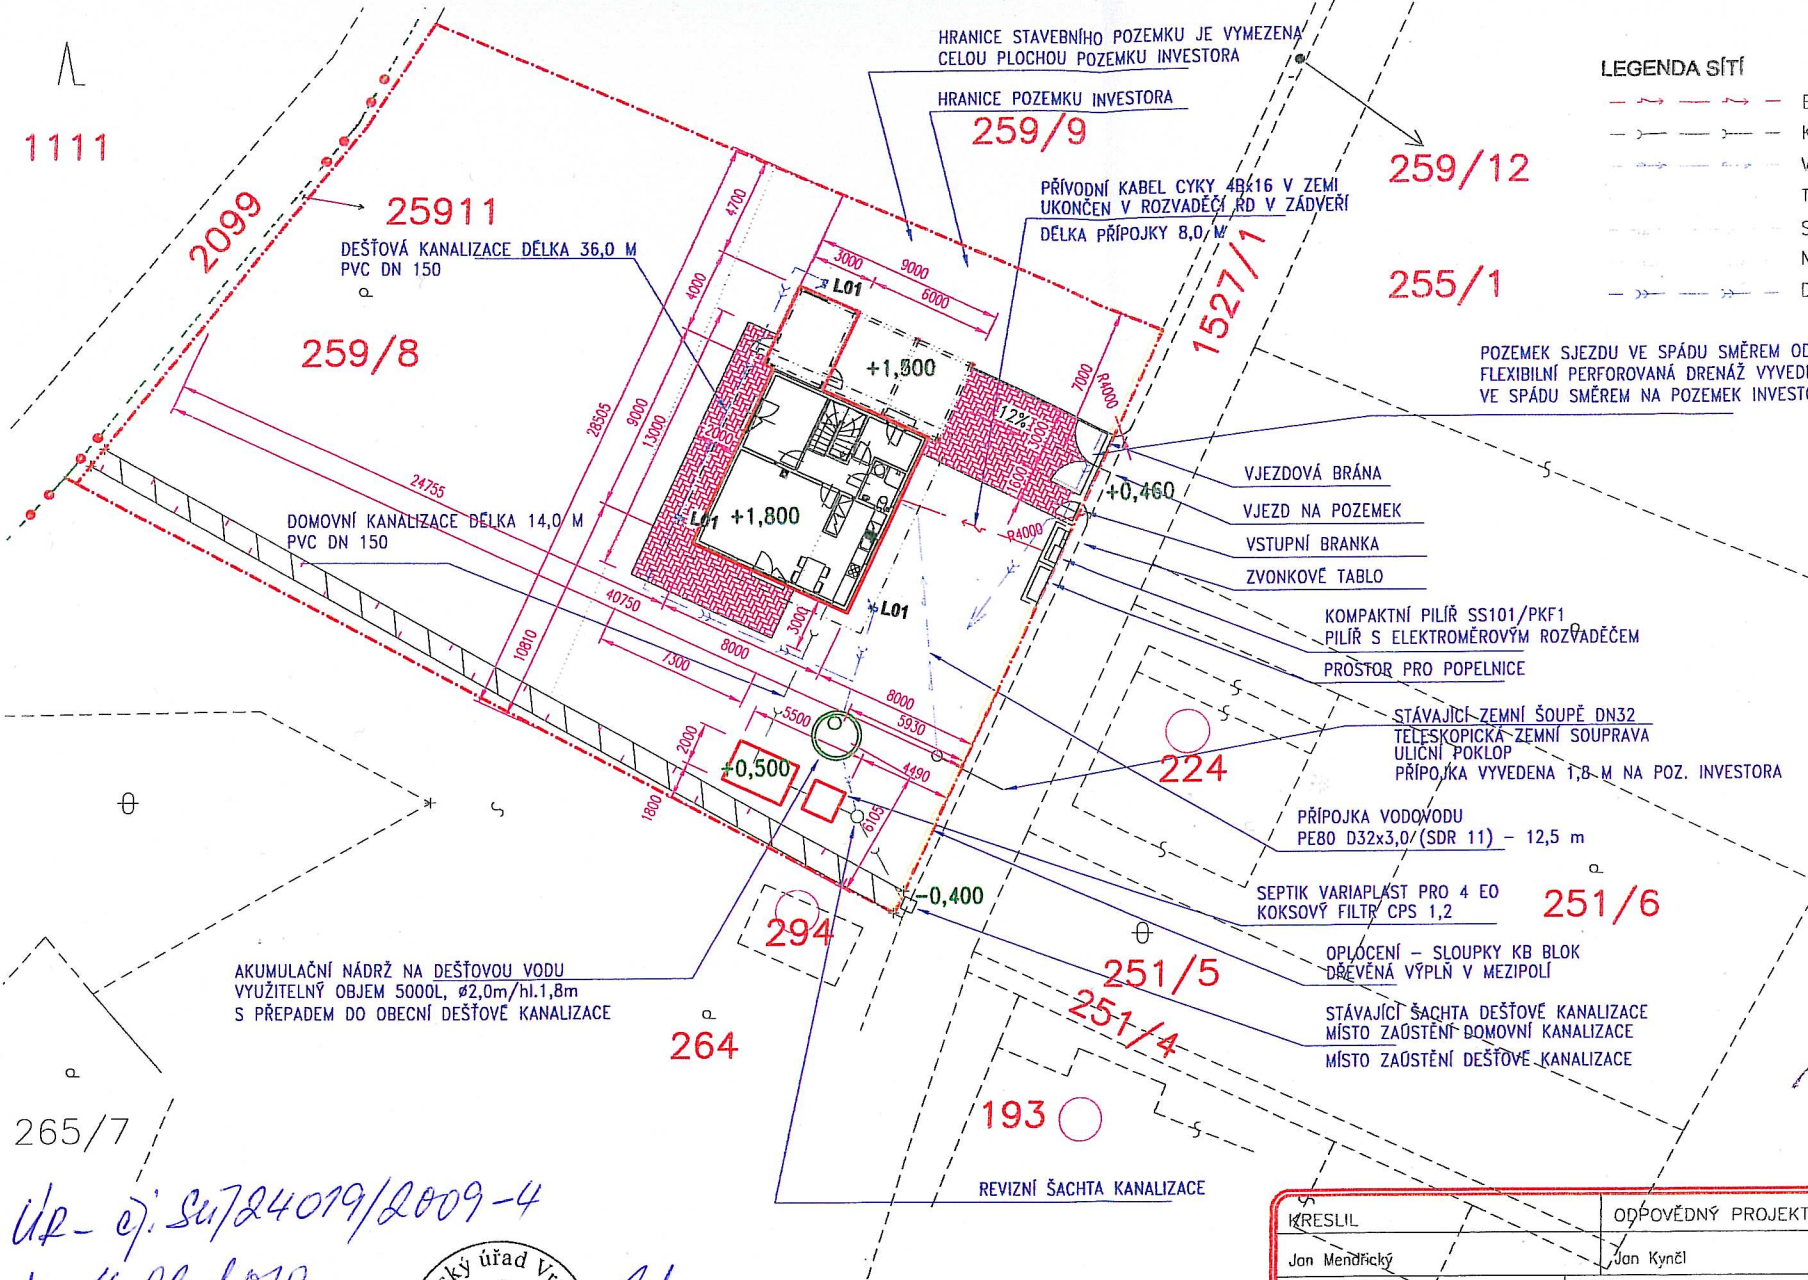

- LEGENDA SÍTÍ**
- - - - - EL. KABEL NN - ČEZ Distribuce a.s.
  - - - - - KANALIZAČNÍ STOKA
  - - - - - VODOVODNÍ ŘAD
  - - - - - TELEKOMUNIKAČNÍ VEDENÍ /TELEFÓNICA 02/
  - - - - - STL PLYNOVOD
  - - - - - NTL PLYNOVOD
  - - - - - DEŠŤOVÁ KANALIZACE

POZEMEK SJEZDU VE SPÁDU SMĚREM OD KOMUNIKACE FLEXIBILNÍ PERFOROVANÁ DRENÁŽ VYVEDENA VE SPÁDU SMĚREM NA POZEMEK INVESTORA

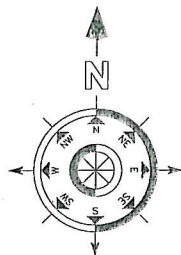

265/7

Ur- ej: Su/24019/2009-4  
k 16.02.2010



PODLAHA  $\pm 0,000$  RD V MÍSTNÍM VÝŠKOVÉM SYSTÉMU  
ÚROVEŇ  $\pm 0,000$  MVS VZTAŽENA  
K OCELOVÉMU POKLOPU KANALIZAČNÍ ŠAČTY

KRESLIL	ODPovědný PROJEKTANT	
Jan Menčík	Jan Kynčl	
KAT. ÚZEMÍ	OBEC	
Prostřední Lánov	Lánov	
AKCE	STUPEŇ	
NOVOSTAVBA RD NA p.p.č. 259/8 k.ú. PROSTŘEDNÍ LÁNOV	UR	
INVESTOR	DATUM	
Roman a Veranika Pitrovi, č.p. 134, 543 44 Černý Důl	11/2009	
OBSAH VÝKRESU	MĚŘITKO	
SITUACE KOORDINAČNÍ	1:250	
	Č. VÝKRESU	

