


Řez uložení nového kabelového vedení - v komunikaci

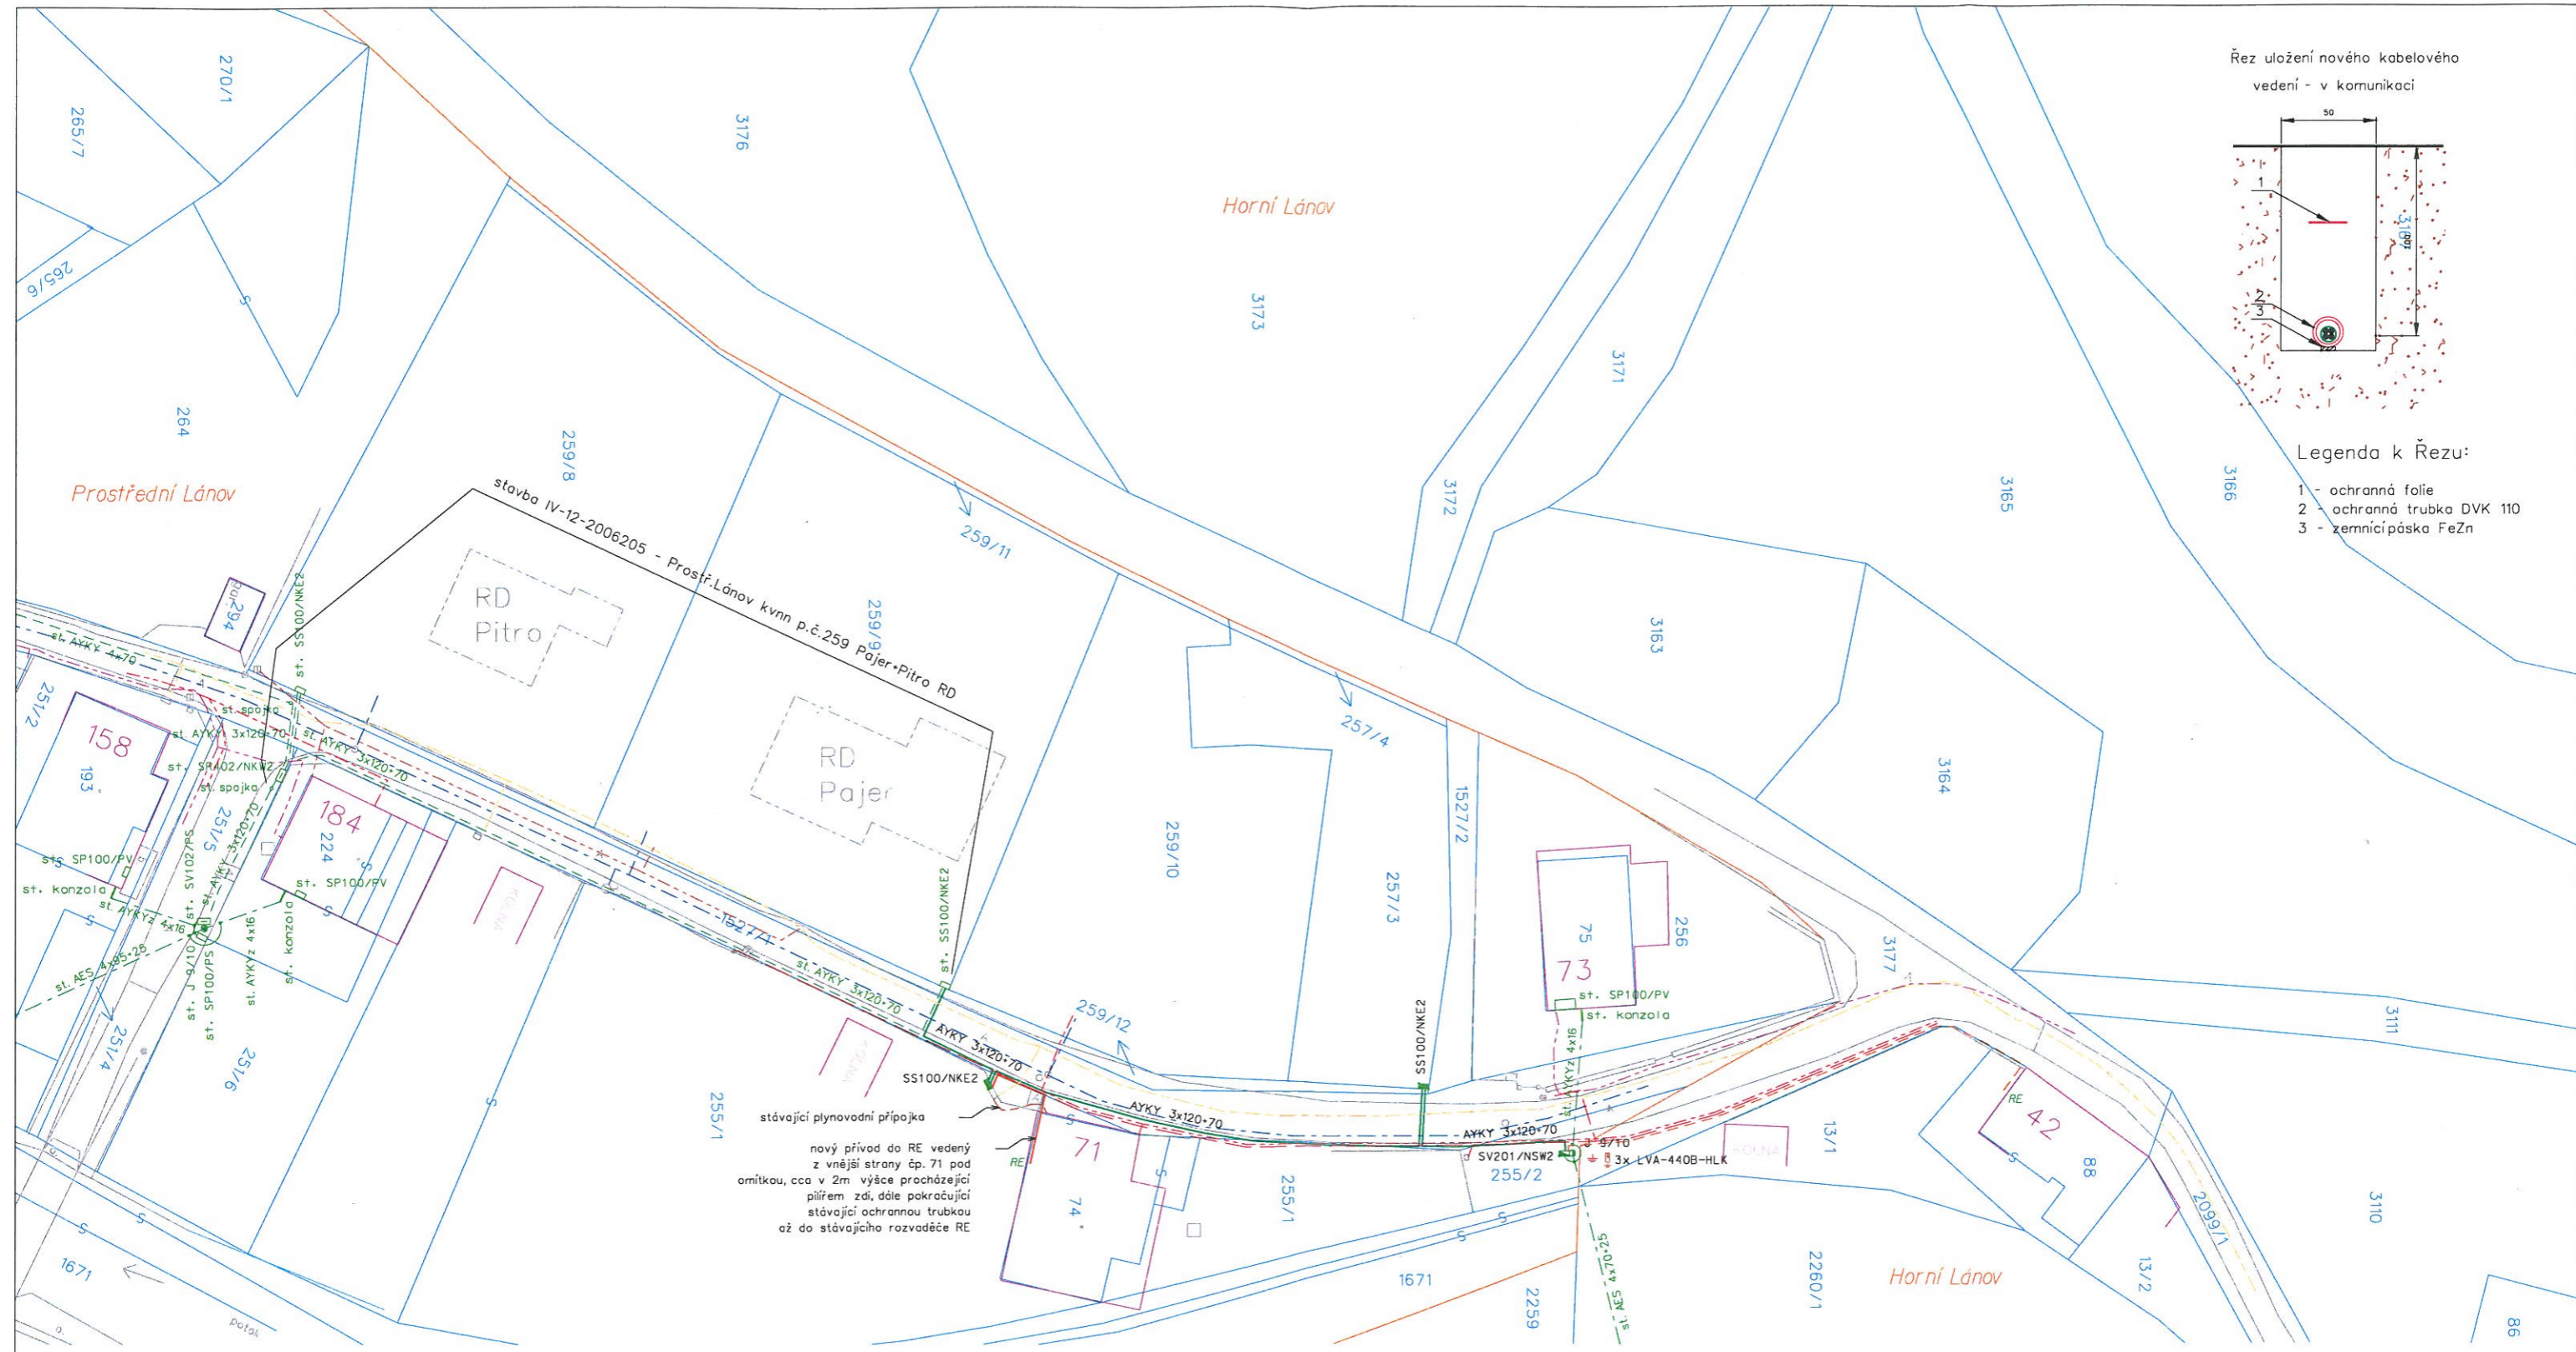


Legenda k Řezu:

- 1 - ochranná folie
- 2 - ochranná trubka DVK 110
- 3 - zemnicí páska FeZn



stávající plynovodní přípojka
 nový přívod do RE vedený z vnější strany čp. 71 pod omítkou, cca v 2m výšce procházející pilířem zdí, dále pokračující stávající ochrannou trubkou až do stávajícího rozvaděče RE

Řez uložení nového kabelového vedení - volný terén

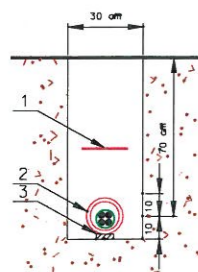

Legenda k Řezu:

- 1 - ochranná folie
- 2 - ochranná trubka DVK 110
- 3 - zemnicí páska FeZn

LEGENDA:

- nové kabelové vedení NN uložené v celé délce v chrániče DVK 110
- nová přípojková skříň NN
- nová rozpojovací skříň NN
- + nové uzemnění
- nové bleskojistky
- nová kabelová spojka
- stávající přípojková/rozpojovací skříň NN
- nový přívod do RE - AYKY 4x16
- - - stávající kabelové vedení NN
- - - stávající vrchní vedení NN
- - - stávající přívod do RE
- - - stávající podzemní vodovodní zařízení
- - - stávající podzemní kanalizační zařízení
- - - stávající podzemní zařízení KTV
- - - stávající podzemní plynovodní zařízení
- - - stávající podzemní sdělovací zařízení
- - - stávající podzemní zařízení VO

Kreslí: Zdeněk ŠTĚPÁN	Projektovatel: Zdeněk ŠTĚPÁN	Kontroloval: Bohumír FUCHS	Schválil: Investor ČEZ
Investor: ČEZ Distribuce a.s., Teplická 874/8, 405 02 Děčín 4			
Název stavby: Prostř.Lánov knn příp.257/3 Fajfr Ing.RD			
Název výkresu: Polohopisný plán			

ING services ČEZ	
Národní 216, 46101 TRUTNOV IČ: 27554856 DIČ: CZ27554856	
Datum:	Leden 2011
Stupeň dok.:	prováděcí projekt
Stavba č.:	IV-12-2007202
Formát:	Měřítka:
A3	1:500

