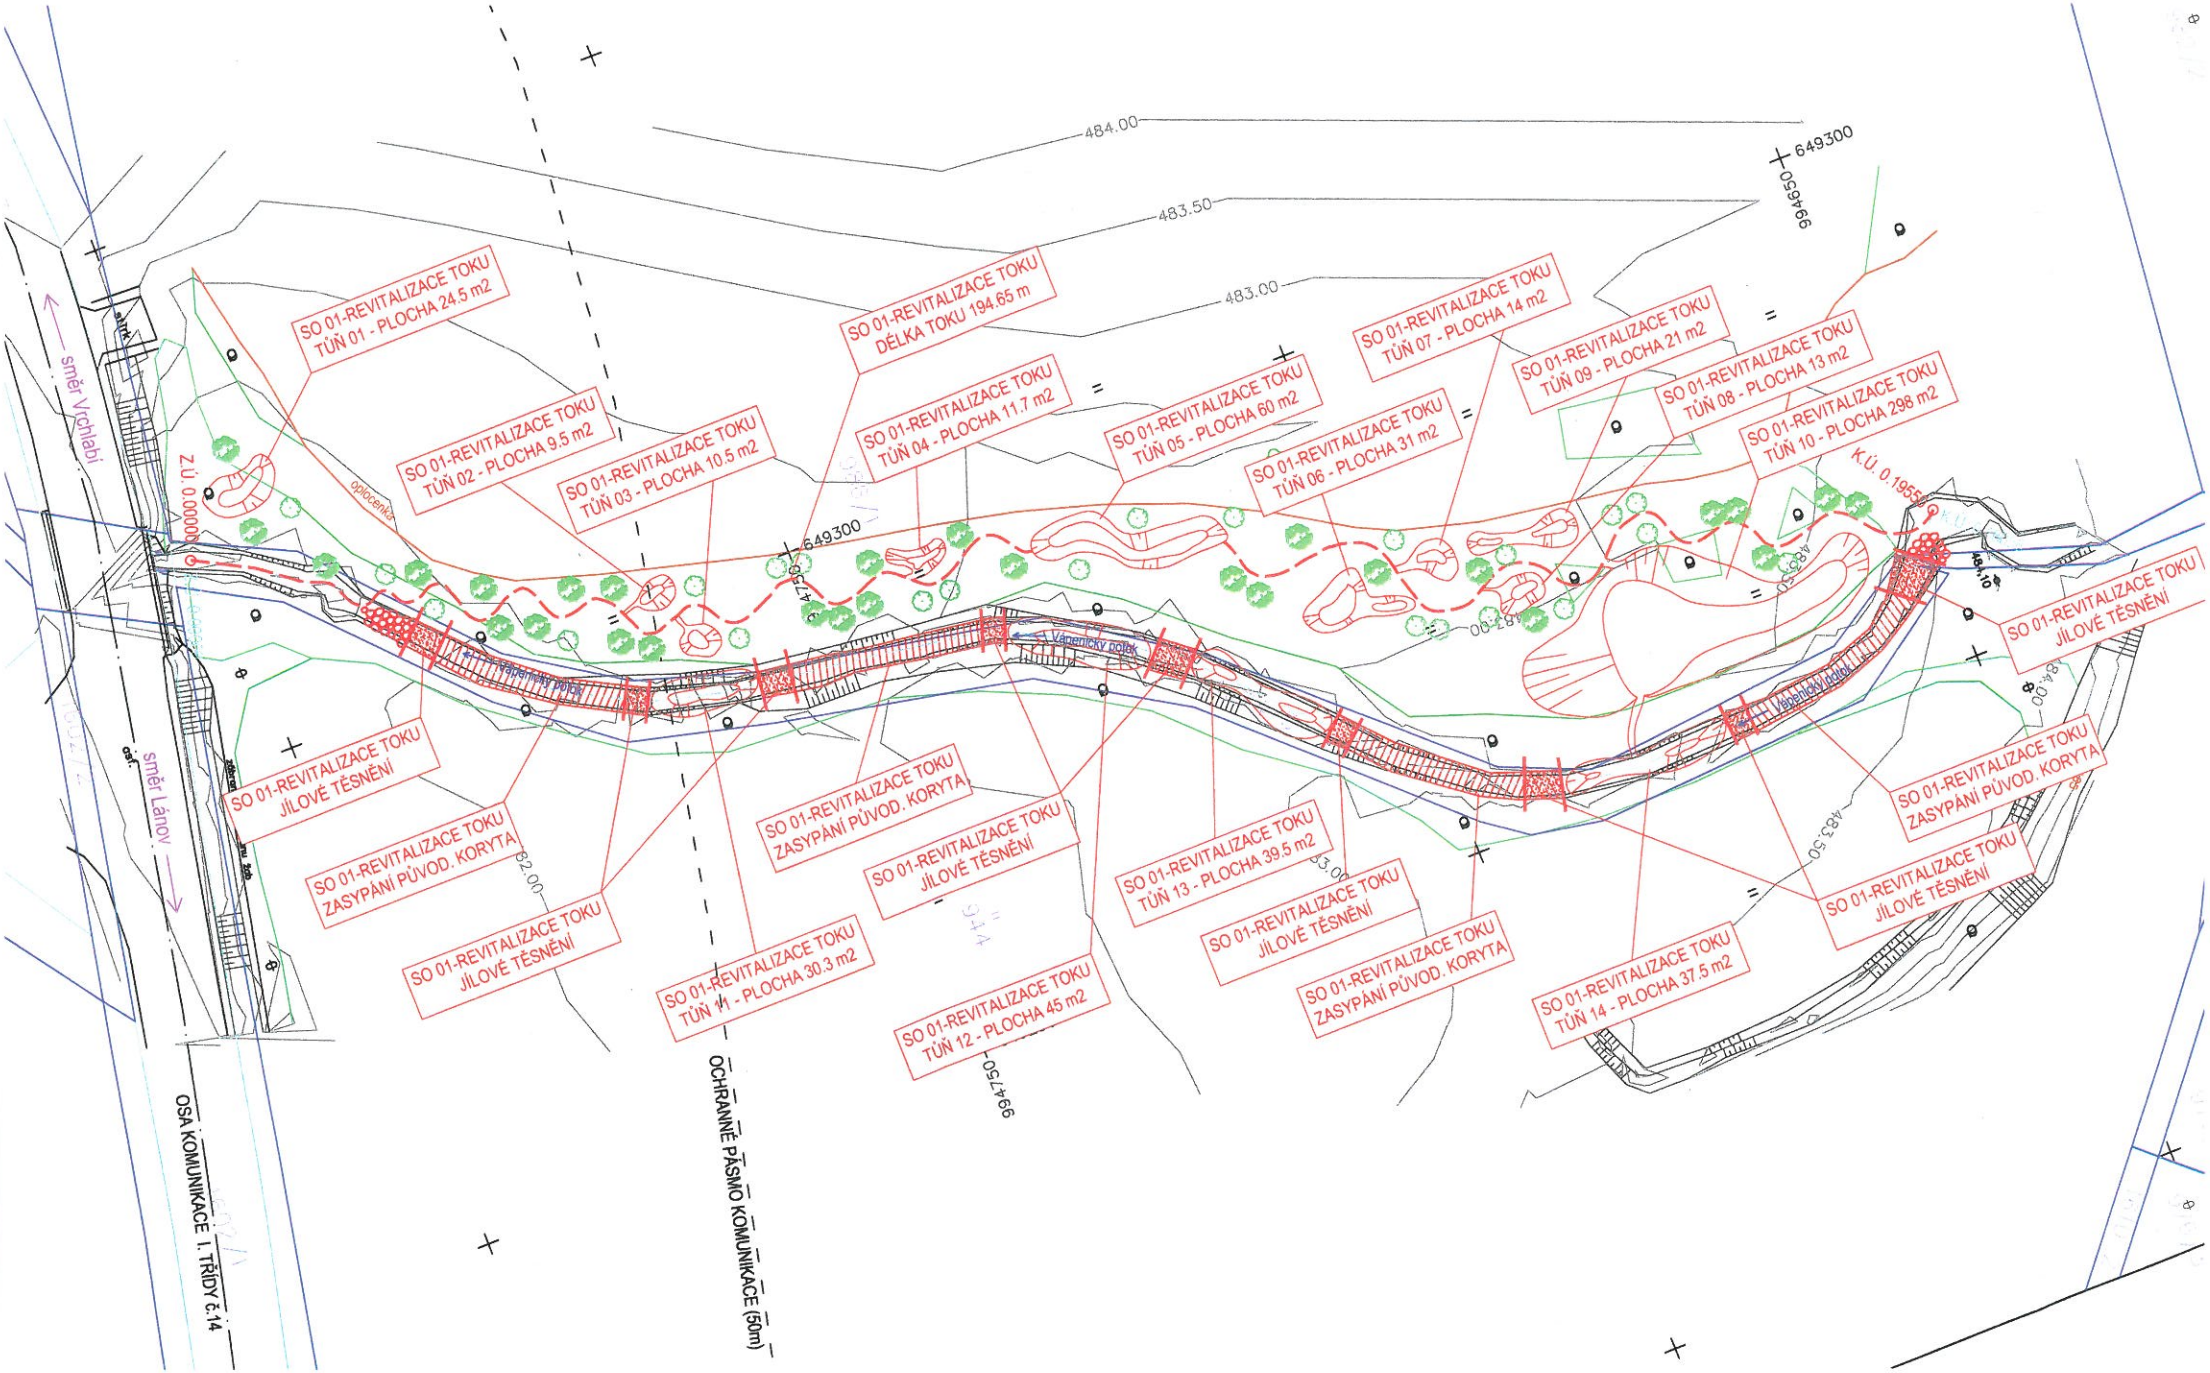SITUACE STAVBY