


ÚZEMNÍ PLÁN LÁNOV

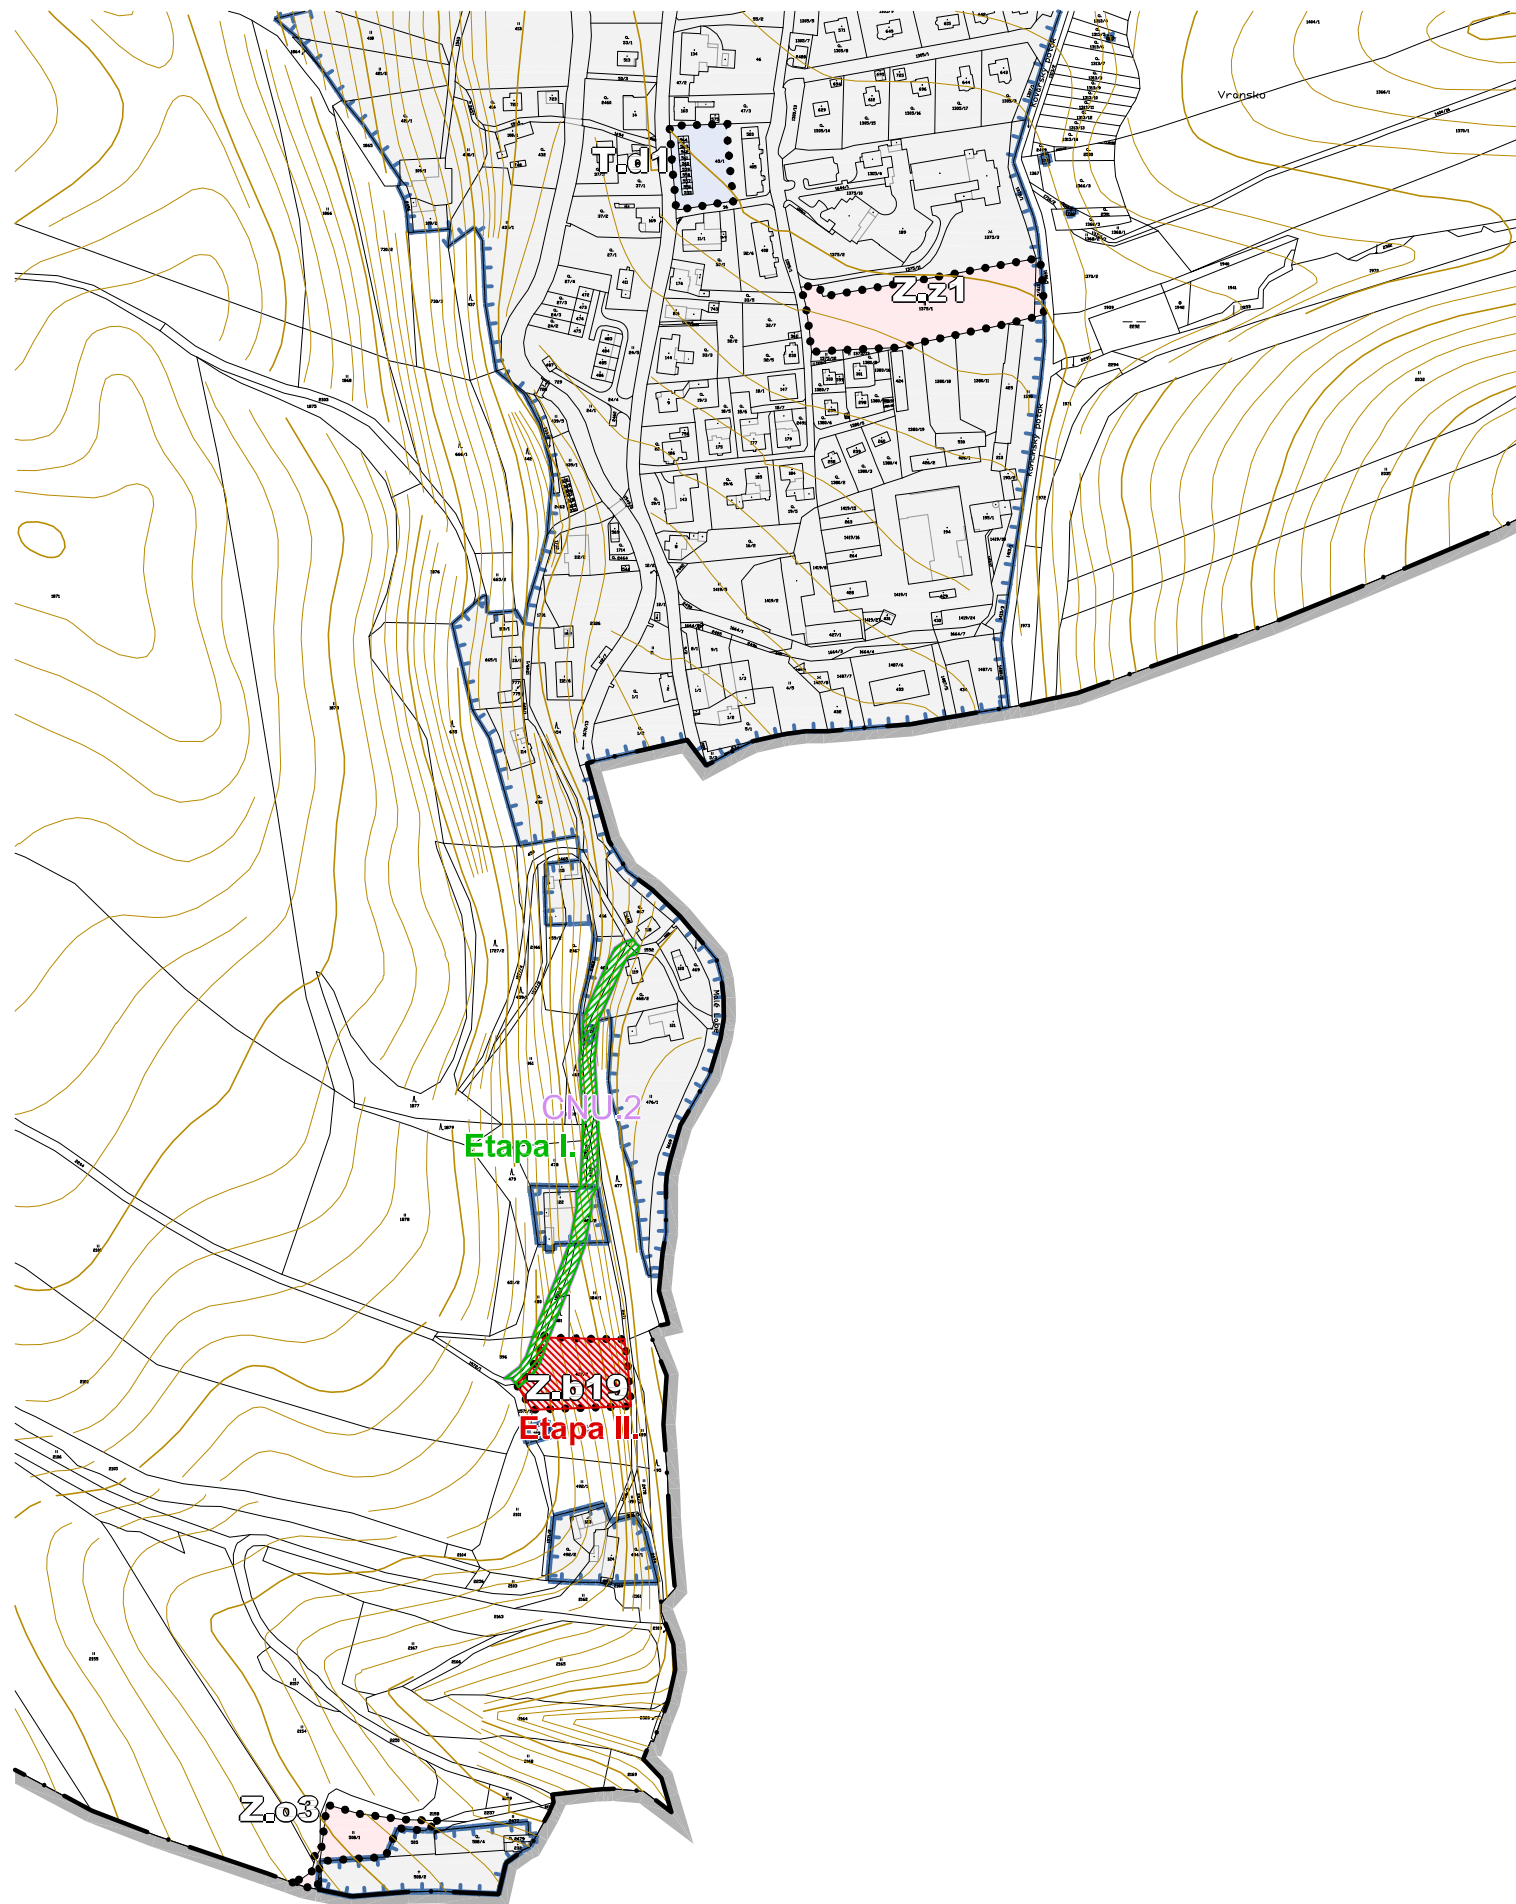

LEGENDA

STAV / PLOCHY STABILIZOVANÉ	NÁVRH / PLOCHY ZMĚN	ÚZEMNÍ REZERVA	
HRANICE ÚZEMNÍCH JEDNOTEK A PLOCH			
			Řešené území
			Hranice katastrálního území
			Zastavěné území k 28. 11. 2024
			Zastavitelná plocha
			Transformační plocha
KONCEPCE DOPRAVNÍ INFRASTRUKTURY			
			Koridor dopravní infrastruktury - komunikace
ETAPIZACE			
			Etapa I.
			Etapa II.



ÚZEMNÍ PLÁN S PRVKY REGULAČNÍHO PLÁNU

ÚZEMNÍ PLÁN LÁNOV

VÝKRES POŘADÍ PROVÁDĚNÍ ZMĚN V ÚZEMÍ (ETAPIZACE) 4

Projektant:	REGIO s.r.o. PROJEKTOVÝ ATELIÉR HRADEC KRÁLOVÉ	
Autorský kolektiv:	Ing. arch. Jana Šejvlová, Ing. Zlata Macháčová, Pavel Kupka, Jan Harčarik	
Měřítko:	1 : 5 000	
Objednatel:	Obec Lánoh	
Pořizovatel:	Obecní úřad Lánoh	Datum: Prosinec 2024

KRÁLOVÉHRADSKÝ
KRAJ

Územní plán Lánoh byl spolufinancován z prostředků státního rozpočtu ČR,
z programu Ministerstva pro místní rozvoj ČR



MINISTERSTVO
PRO MÍSTNÍ
ROZVOJ ČR