

ÚZEMNÍ PLÁN LÁNOV



LEGENDA


STAV / PLOCHY STABILIZOVANÉ	NÁVRH / PLOCHY ZMĚN	
HRANICE ÚZEMNÍCH JEDNOTEK A PLOCH		
		Řešené území
		Hranice katastrálního území
		Zastavěné území k 28. 11. 2024
		Zastavitelná plocha
		Transformační plocha

KONCEPCE DOPRAVNÍ INFRASTRUKTURY

	CNU.2	Koridor dopravní infrastruktury - komunikace
--	-------	--

ETAPIZACE

	Etapa I.
	Etapa II.

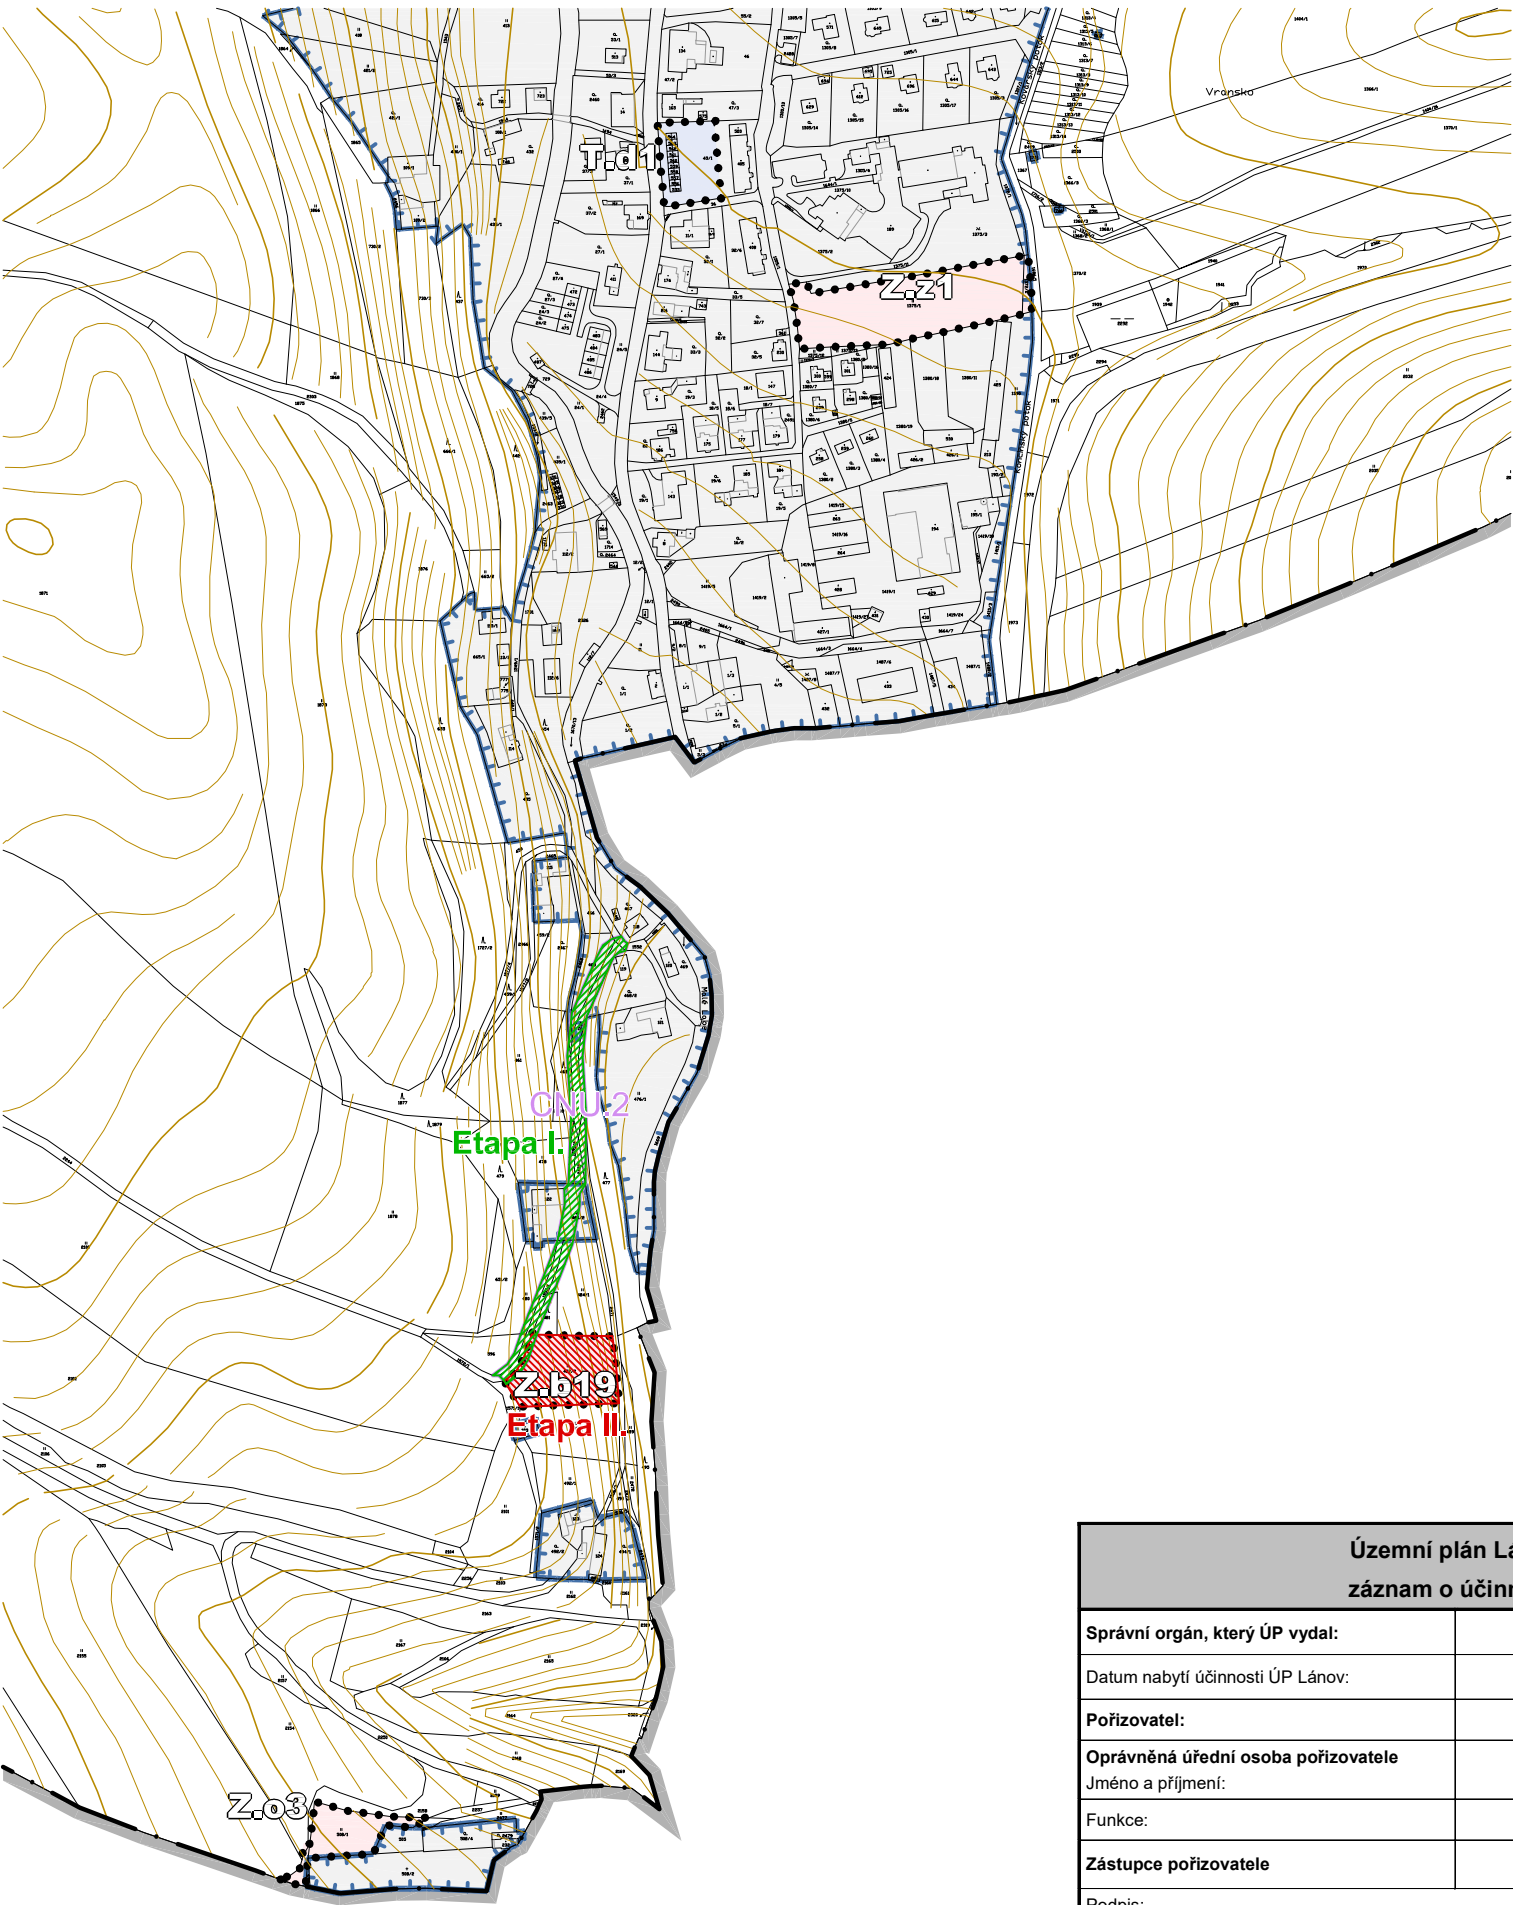

Územní plán Láňov záznam o účinnosti	
Správní orgán, který ÚP vydal:	Zastupitelstvo obce Láňov
Datum nabytí účinnosti ÚP Láňov:	
Pořizovatel:	Obecní úřad Láňov
Oprávněná úřední osoba pořizovatele Jméno a příjmení:	Eliška Rojťová
Funkce:	starostka obce
Zástupce pořizovatele	Ing. arch. Jana Šejvlová
Podpis:	

ÚZEMNÍ PLÁN S PRVKY REGULAČNÍHO PLÁNU

ÚZEMNÍ PLÁN LÁNOV

VÝKRES POŘADÍ PROVÁDĚNÍ ZMĚN V ÚZEMÍ (ETAPIZACE) 4

Projektant:	REGIO s.r.o. PROJEKTOVÝ ATELIÉR HRADEC KRÁLOVÉ	
REGIO, projektový ateliér s.r.o.		
Autorský kolektiv:	Ing. arch. Jana Šejvlová, Ing. Zlata Macháčová, Pavel Kupka, Jan Harčarik	
Měřítko:	1 : 5 000	
Objednatel:	Obec Láňov	
Pořizovatel:	Obecní úřad Láňov	Datum: Říjen 2025

KRÁLOVÉHRADECKÝ
KRAJ



Realizováno za finanční podpory Královéhradeckého kraje

Územní plán Láňov byl spolufinancován z prostředků státního rozpočtu ČR, z programu Ministerstva pro místní rozvoj ČR



MINISTERSTVO
PRO MÍSTNÍ
ROZVOJ ČR