

LEGENDA

○ Hranice kú

PROVOZNÍ VZTAHY

Uzlové body

- most
- sřet pšší/cyklo vs. doprava

Pšší/cyklo trasy

- navřzená (nový prřchod, chodník)
- stávající

Turistické trasy

- Pšší - modrá
- Pšší - řlutá
- Cyklostezka

PLOCHY DLE ÚP

- Hranice rozvojových ploch
- Hranice zastavěného území

PRVY ÚSES

- ▼ BC/BK stav
- ▼ BC/BK návrh
- ◆ IP stav
- ◆ IP návrh

PLOCHY DLE KATASTRU NEMOVITOSTÍ

- Hranice parcel
- Budova
- ▨ Lesní pozemek
- Vodní plocha

Vlastnictví pozemků dle KN

- ▨ Vlastnictví obce
- ▨ Spoluvlastnictví obce


SÍDELNÍ ZELENĚ - STAV

PLOCHY SÍDELNÍ ZELENĚ VE FUNKCI

- hlavní
- vedlejší

SÍDELNÍ ZELENĚ - NÁVRH

- návrh ploch sídelní zeleně

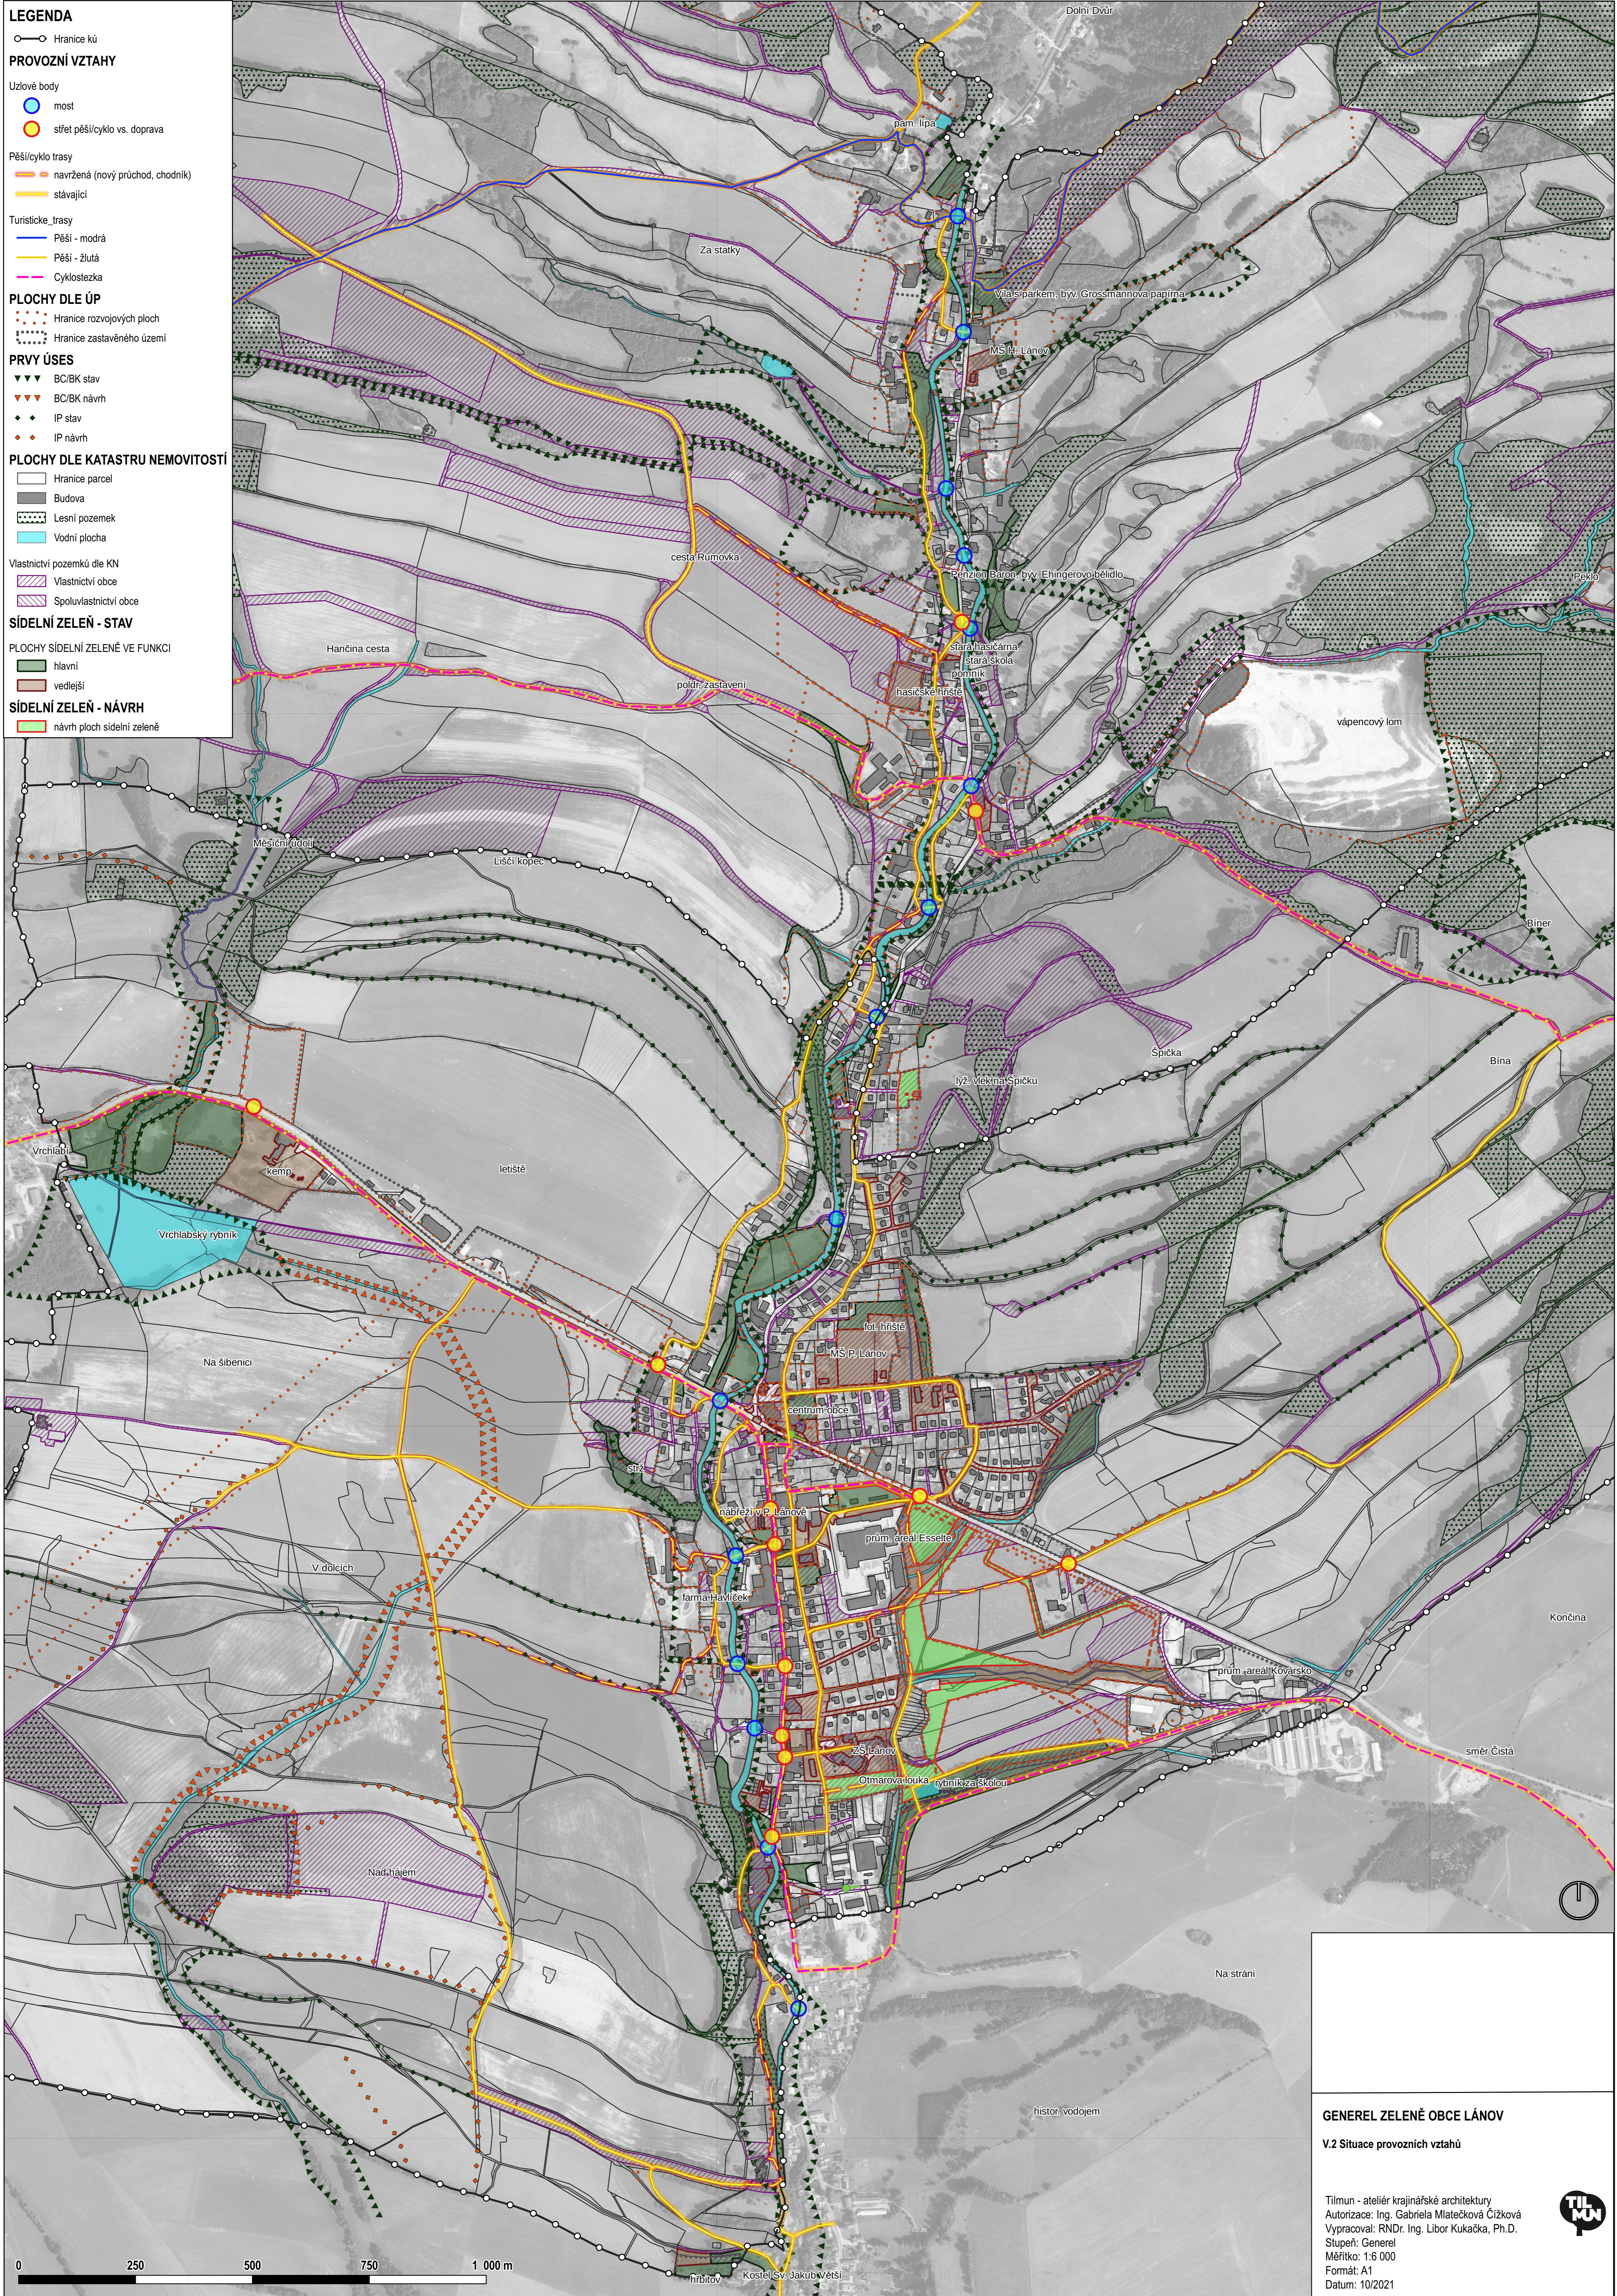

GENEREL ZELEŇ OBCE LÁŇOV

V.2 Situace provozních vztahů

Tilmun - ateliér krajinné architektury
 Autorizace: Ing. Gabriela Mlačeková Čížková
 Vypracoval: RNDr. Ing. Libor Kukačka, Ph.D.
 Stupeň: Generel
 Měřítko: 1:6 000
 Formát: A1
 Datum: 10/2021

